


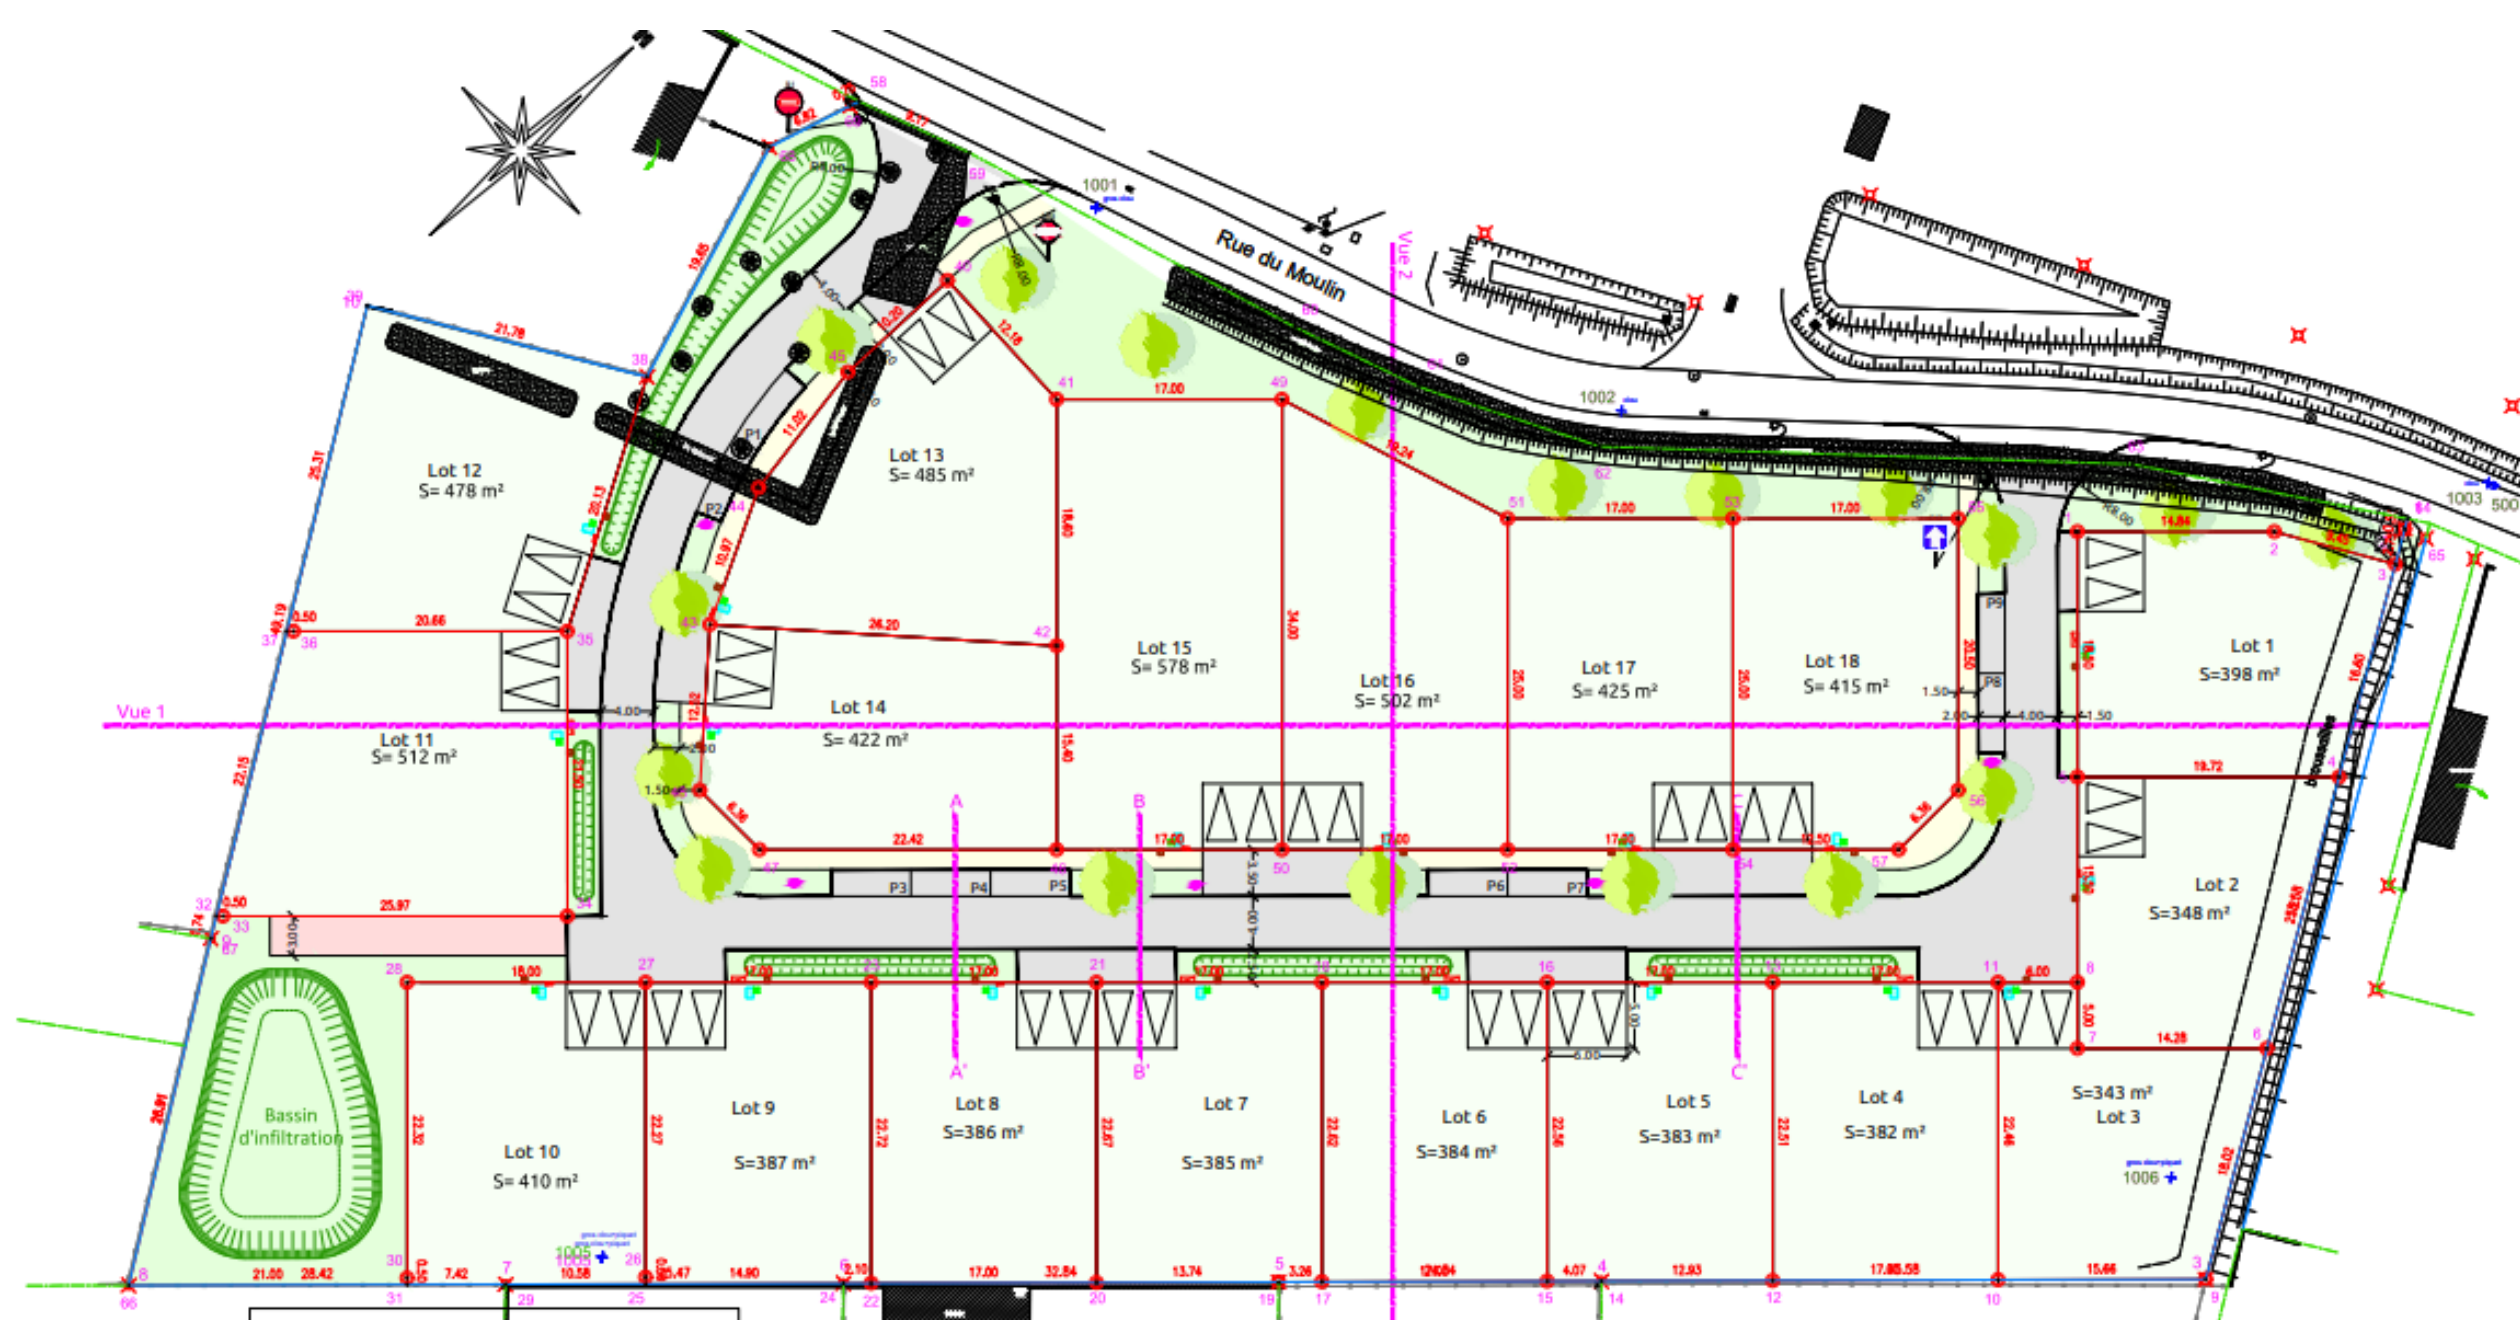

Légende

- Voirie et accès de lot en enrobé
- Trottoir en stabilisé calcaire renforcé
- Chemin carrossable en mélange terre/pierre
- Espaces verts
- Lot
- Entrée de lot imposée 6.00X5.00m
- Limite du lotissement
- Arbre à planter
- citerneau de branchement AEP
- regard de branchement Telecom
- Coffret branchement électricité
- Tabouret de branchement EU
- candélabre

Nota : Les surfaces des lots deviendront définitives après bornage par un géomètre-expert.



**Lotisseurs
de l'Ouest**

GRUPE HEXAÔM

Lotissement " LE MOULIN SUD"

18 lots viabilisés

Rue du Moulin - 17 290 ARDILLIERES

Dossier: 22032 **PA 4**

Echelle: 1/500

Phase: PA

Nom du fichier:
22032 PRO Aen cours.dwg